

84 Viviendas de Protección Oficial (V.P.O.) - Locales Comerciales y Aparcamientos


PARCELA R-1 del SUP-T8 "UNIVERSIDAD" - MÁLAGA

2



Arquitectos:
ELISA CEPEDANO BETETA
ROBERTO BARRIOS PEREZ




Sociedad Municipal
 de Viviendas de Málaga

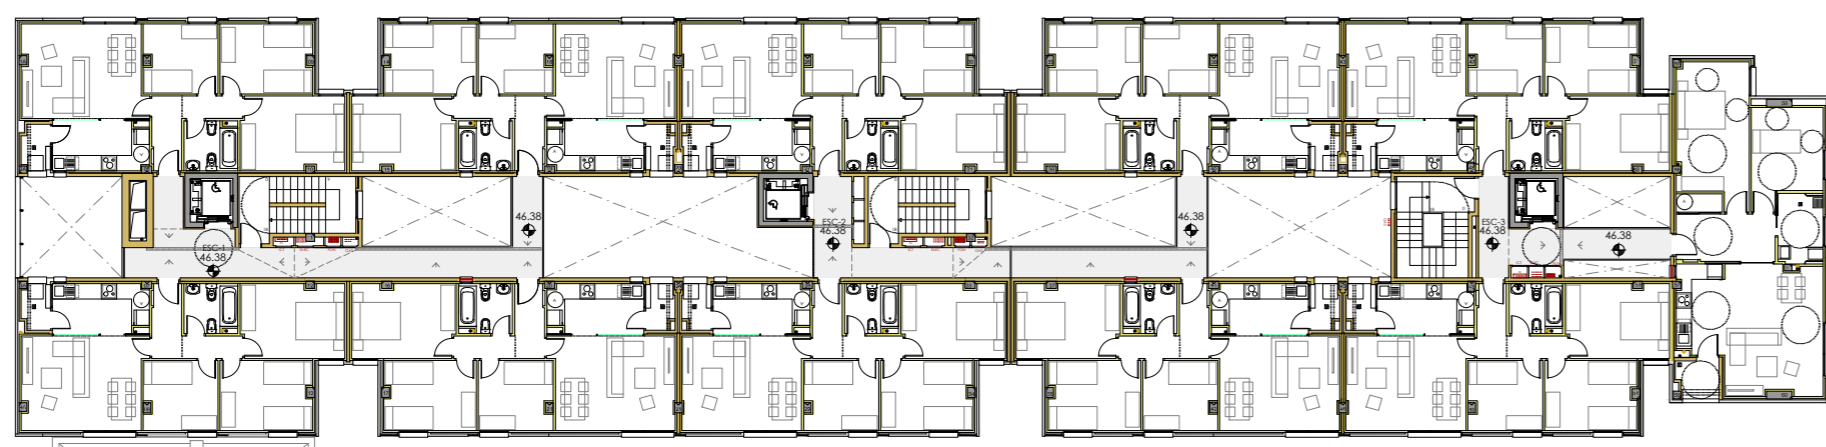

planta Tipo e. 1:300

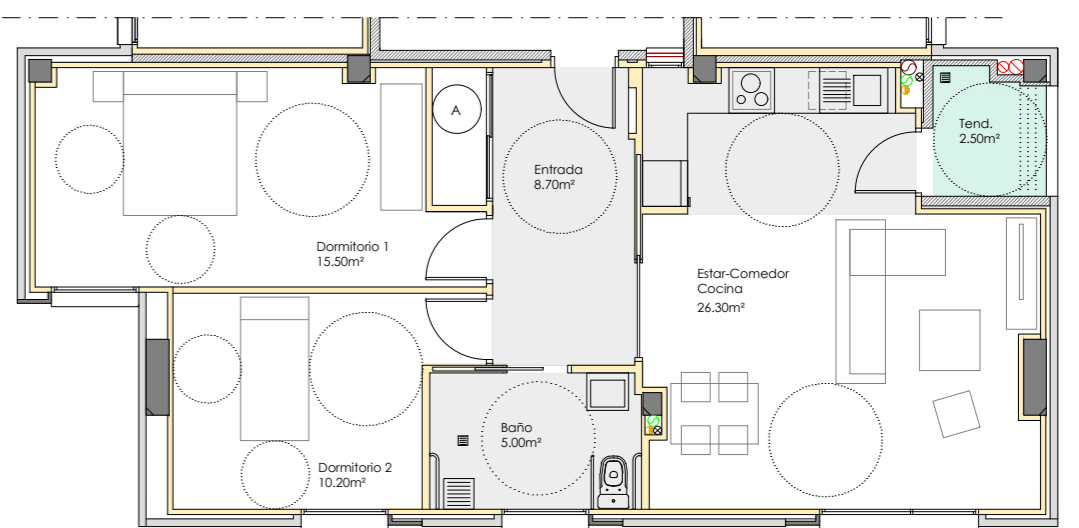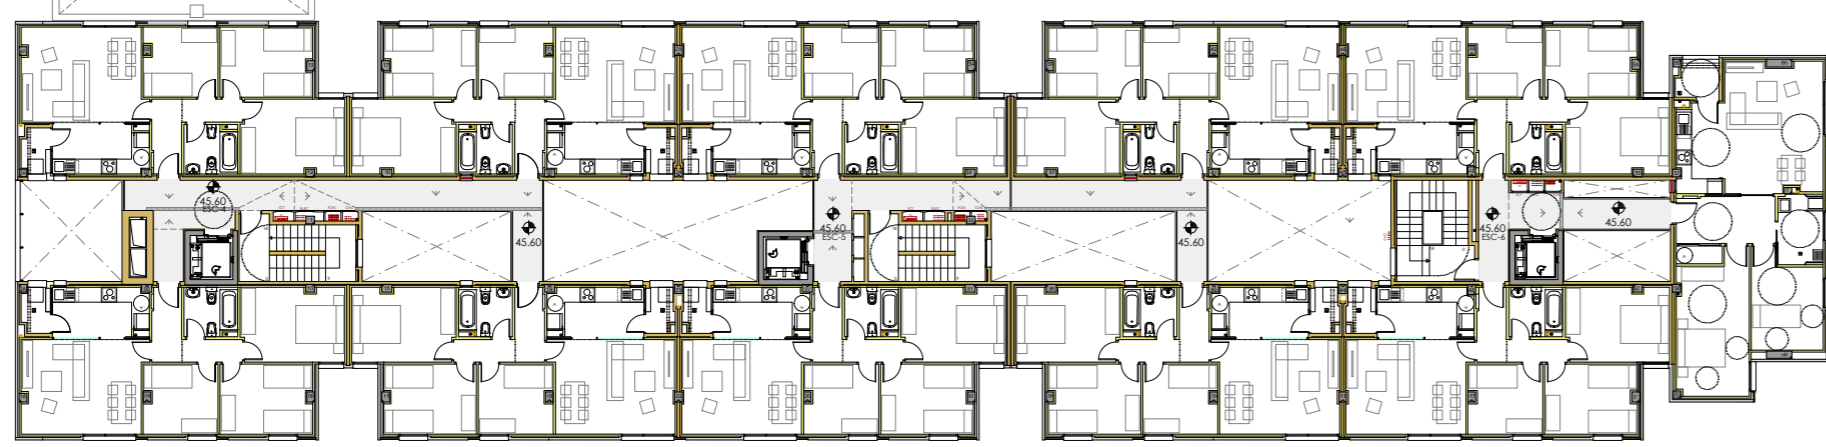


vivienda tipo (adaptada) 2 DORMITORIOS. e. 1:100
 superficie útil Cerrada 65.70m²
 superficie útil Tendedero/Lav 2.50m²
 superficie útil Total 66.95m²

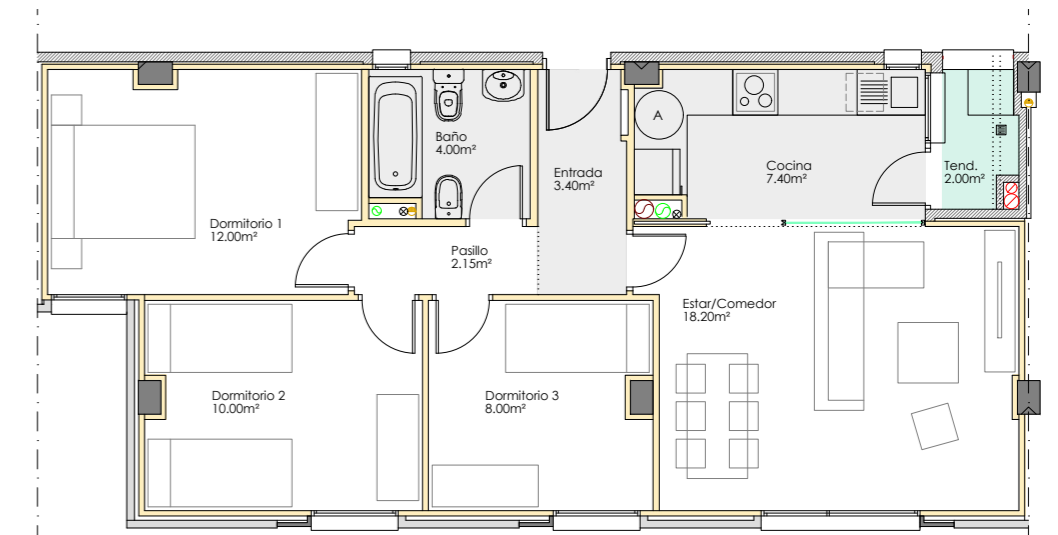

vivienda tipo 3 DORMITORIOS. e. 1:100
 superficie útil Cerrada 65.15m²
 superficie útil Tendedero/Lav 2.00m²
 superficie útil Total 66.15m²



sección espacio libre interior e. 1:300

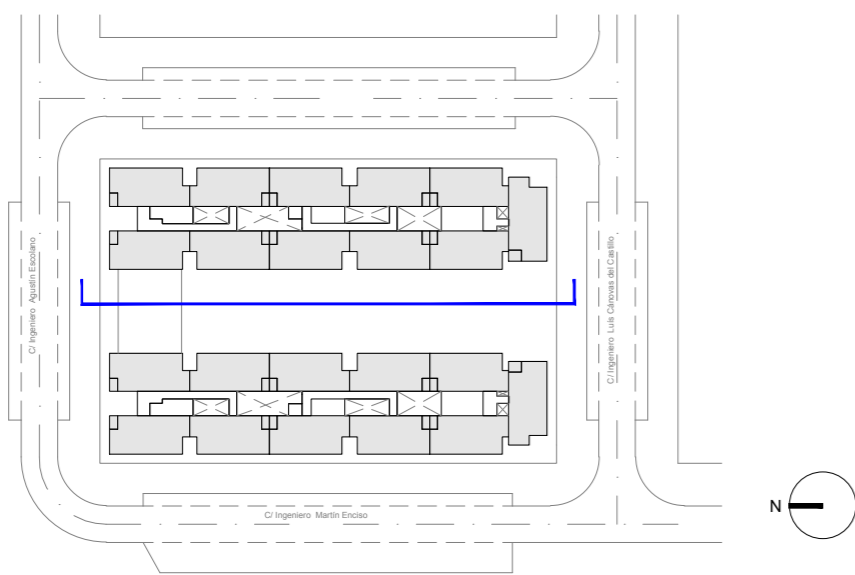

Programa

N.º DORM	N.º VIVIENDAS	%
2	80	95
3	4	5
TOTAL	84	100


USOS

	TOTAL Uds. / uso	
	2D	3D
LOCALES		5
VIVIENDAS	4	80
TRASTEROS		84
PLAZAS		136


Superficies construidas

S/R	MODIFICADO PROYECTO
SUP. CONSTRUIDA VIVIENDAS	7.669,31
SUP. CONSTRUIDA LOCALES	580,00
SUP. CONSTRUIDA SOBRE RASANTE	8.249,31
B/R	
SUP. CONSTRUIDA APARC. TRAST. INST	5.117,80
SUP. CONSTRUIDA BAJO RASANTE	5.117,80
SUP TOTAL CONSTRUIDA	13.367,11

USO	SUPERFICIE (m2)
JARDÍN	1.571,50
DIÁFANA	1.177,16
PATIOS	210,06
	2.958,72

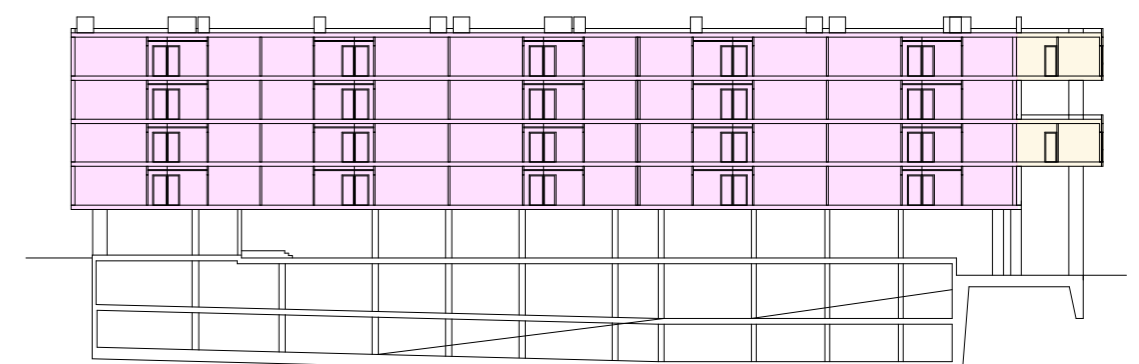


VIVIENDA 3 DORMITORIOS VIVIENDA 2 DORMITORIOS

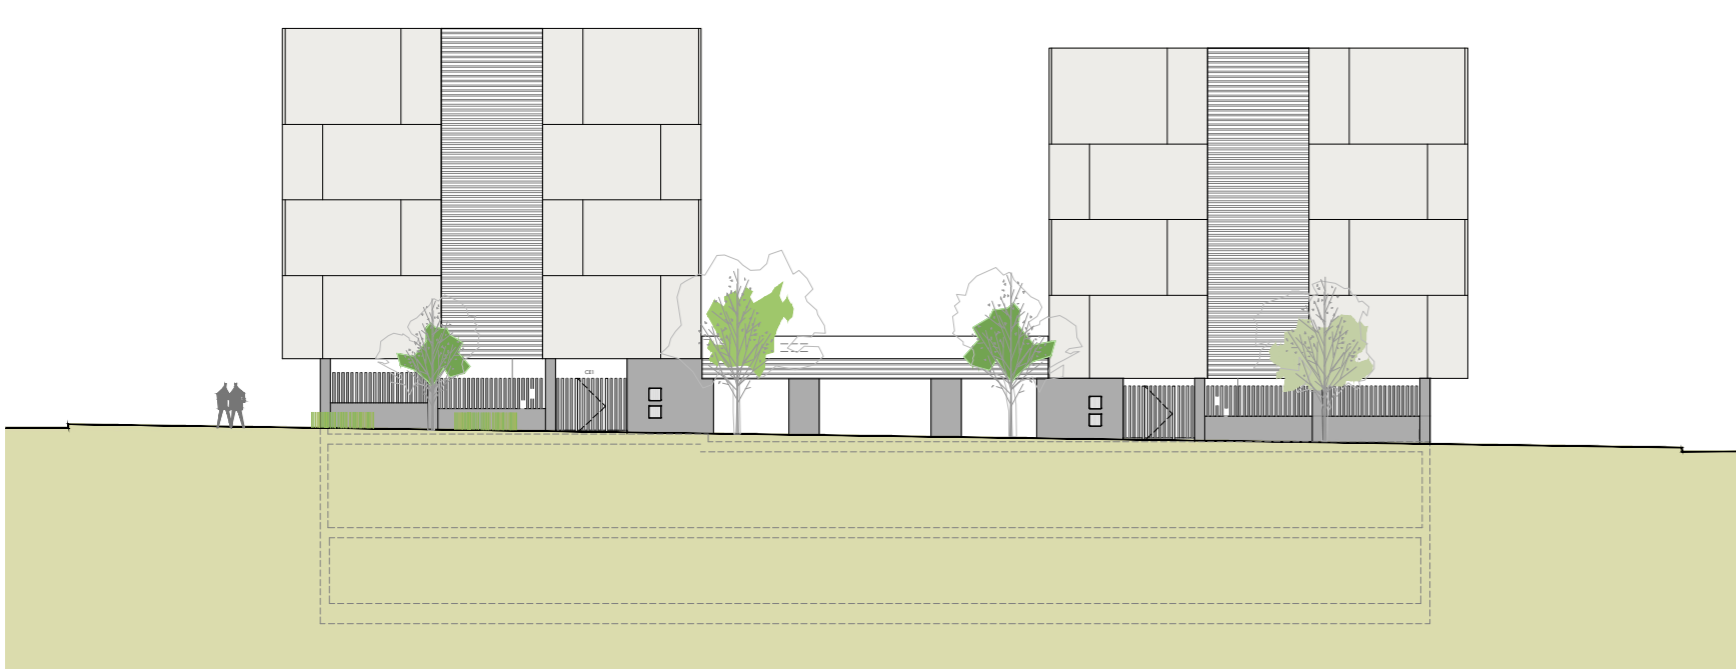

alzado C/ Ingeniero Agustín Escolano e. 1:300




alzado C/ Ingeniero Luís Cánovas del Castillo e. 1:300

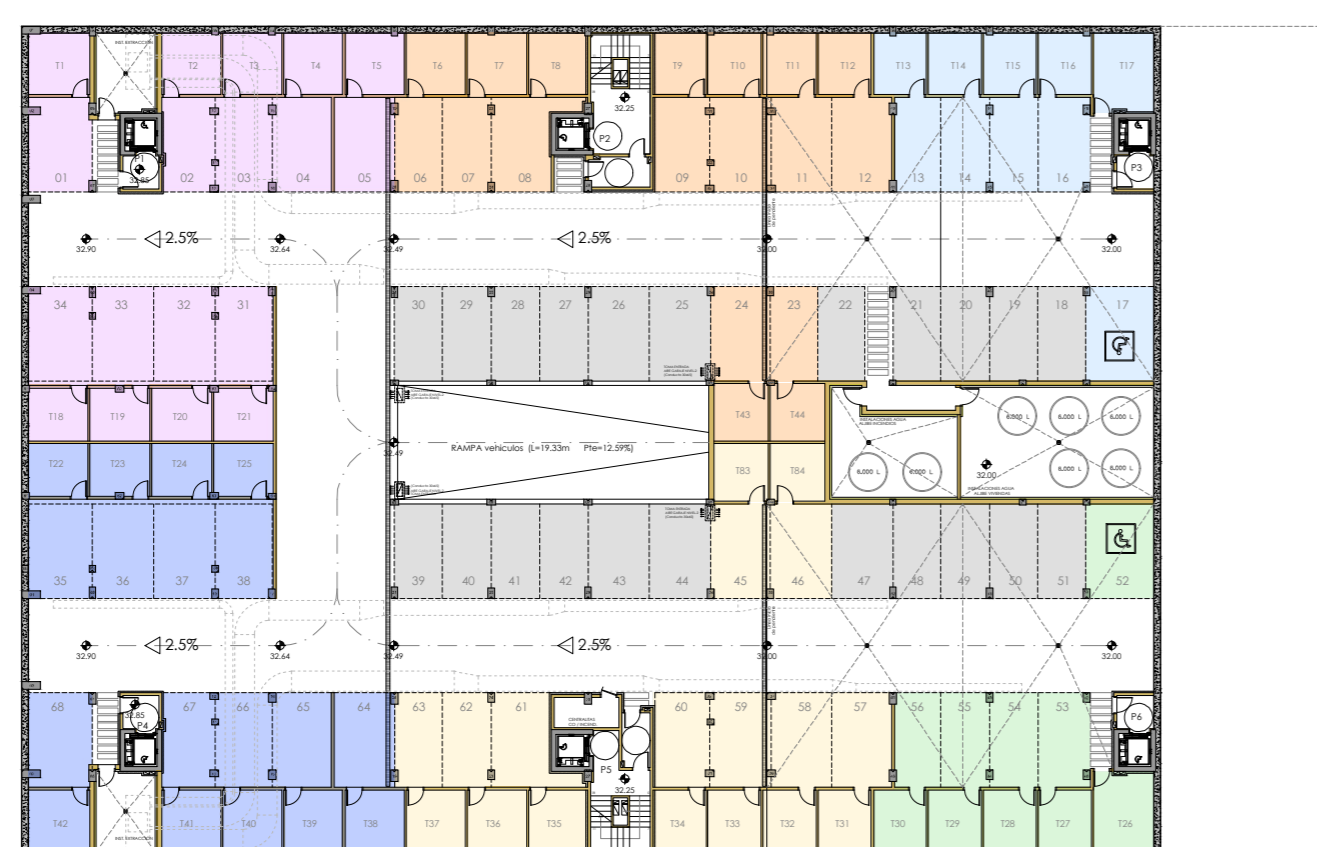

planta Sótano 2 e. 1:400

- PORTAL 1
- PORTAL 2
- PORTAL 3
- PORTAL 4
- PORTAL 5
- PORTAL 6
- PLAZA SIN VINCULACIÓN

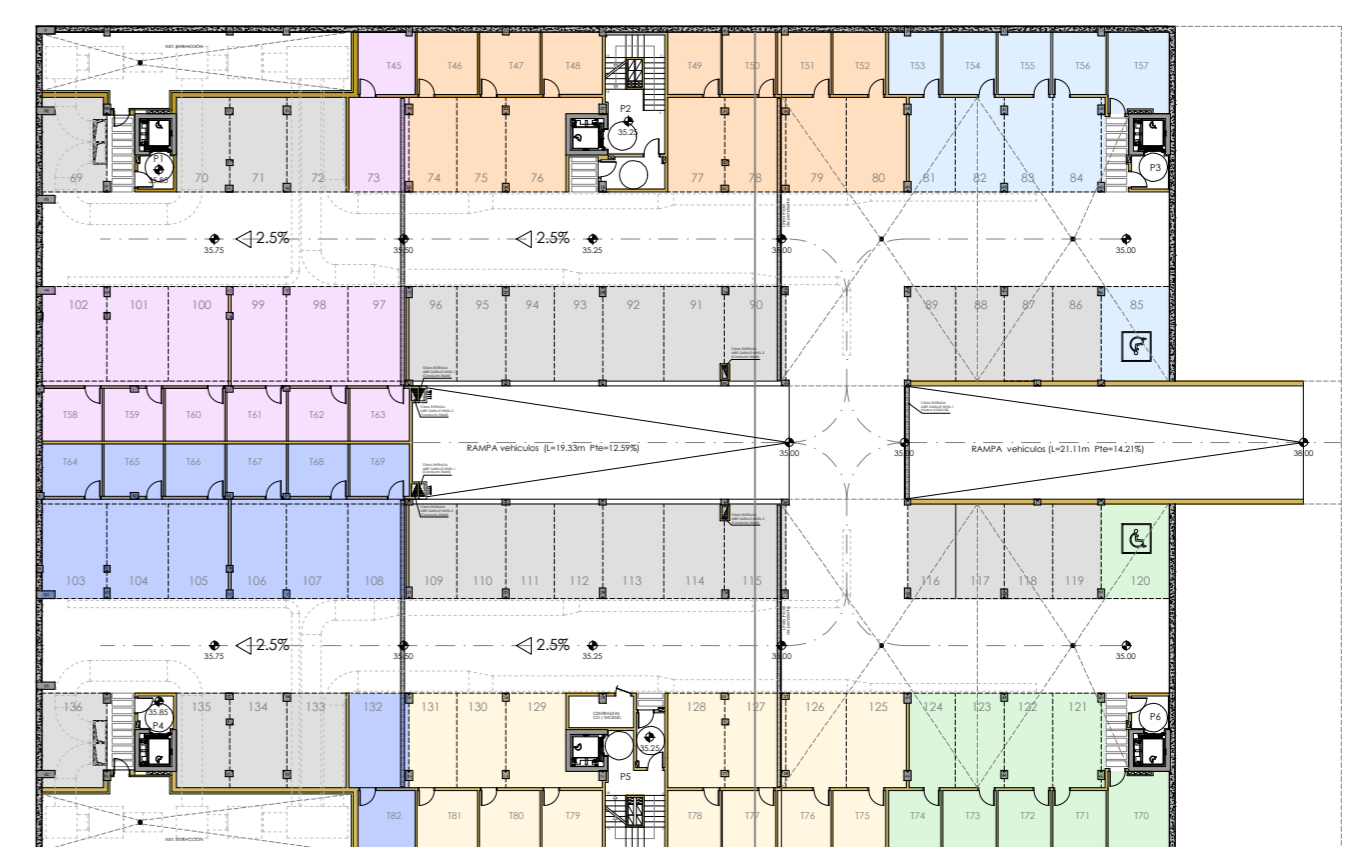

planta Sótano 1 e. 1:400