


ANTONIO RODRIGUEZ SANCHEZ

ANTONIO RODRIGUEZ SANCHEZ

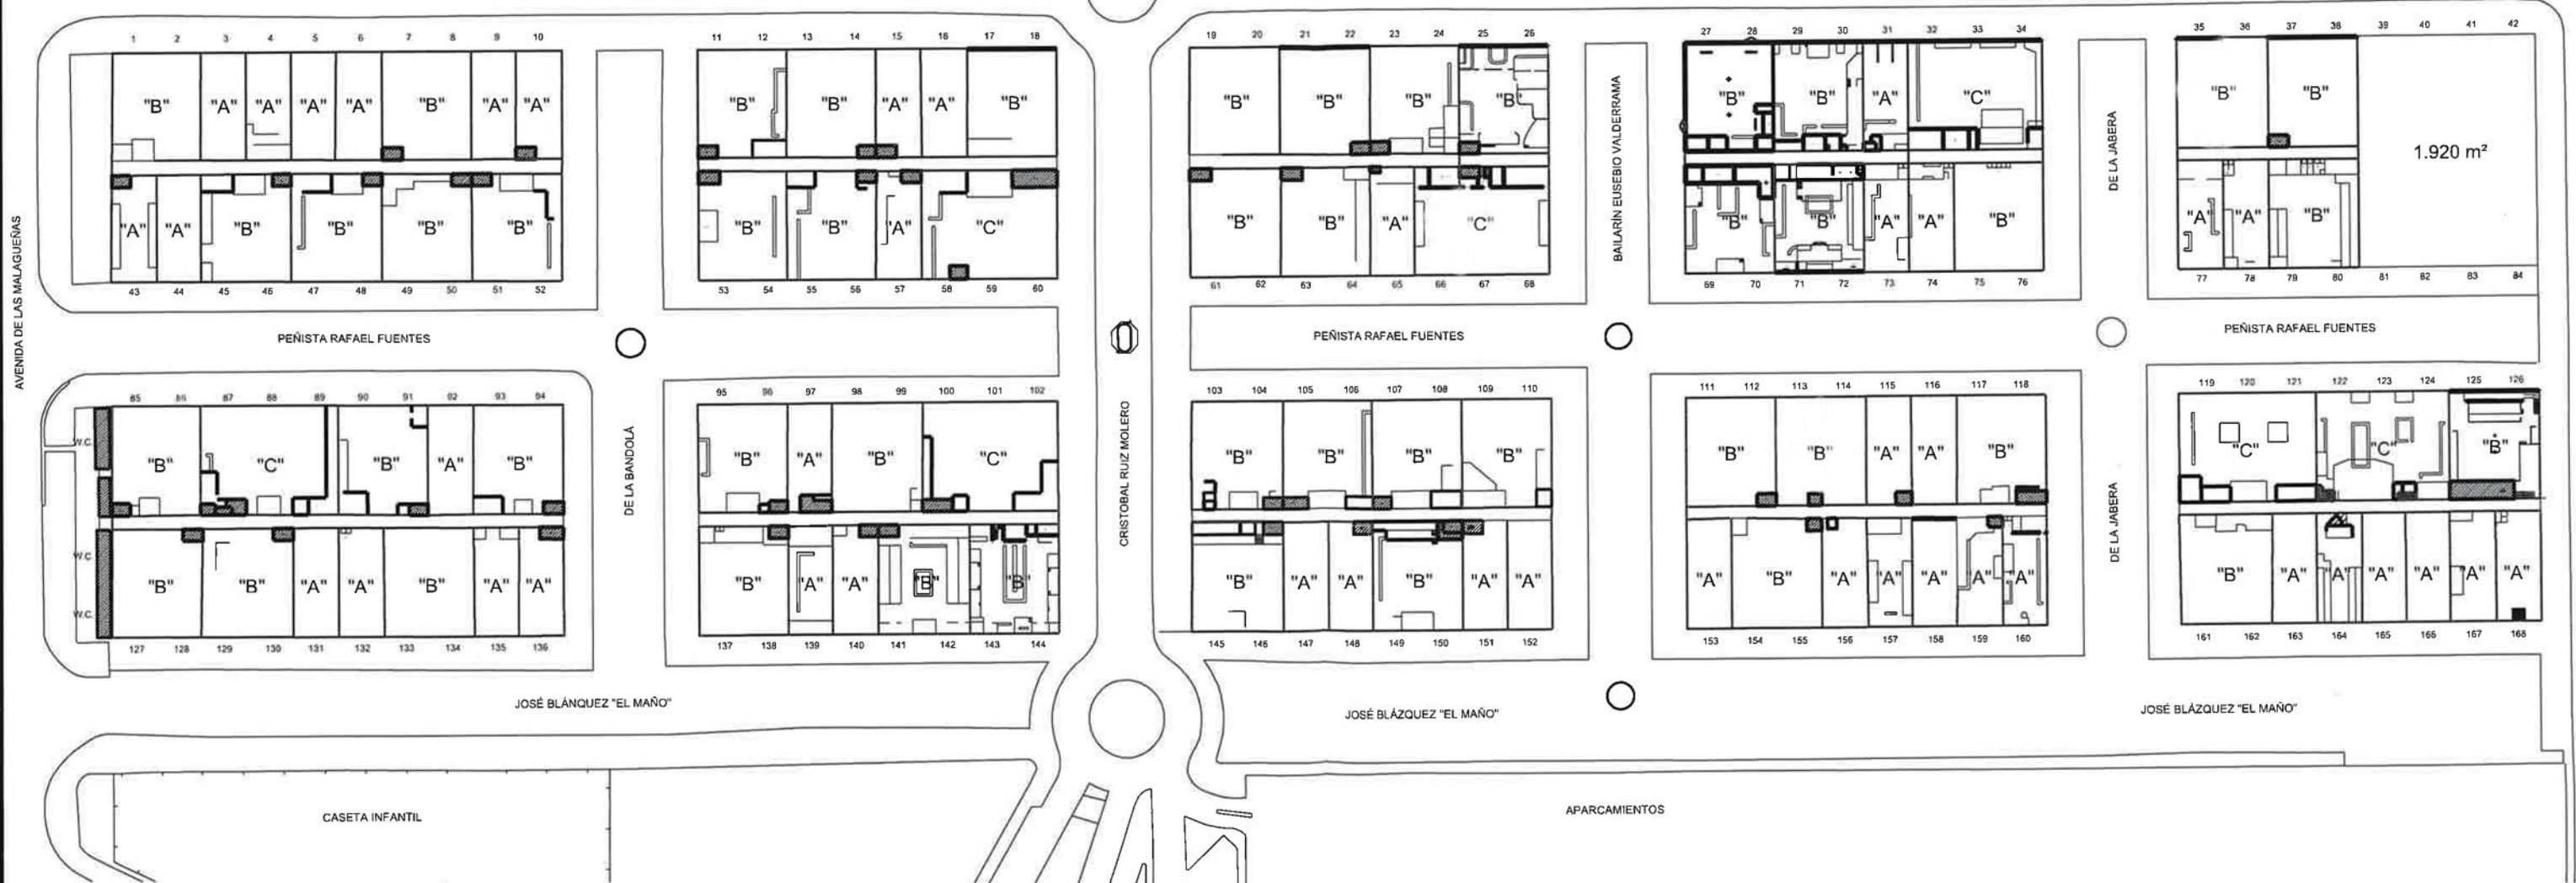

- MODULOS TIPO "A" (1 MODULO) 240 m²
- MODULOS TIPO "B" (2 MODULOS) 480 m²
- MODULOS TIPO "C" (3 MODULOS) 720 m²
- MODULOS TIPO "D" (4 MODULOS) 960 m²
- MODULOS TIPO "E" (1 MODULO) 100 m²
- MODULOS TIPO "F" (2 MODULOS) 200 m²
- MODULOS TIPO "G" (3 MODULOS) 300 m²

- MODULOS Nº 176-179 = 936 m²
- MODULOS Nº 180-184 = 1.904 m²
- MODULOS Nº 189-190 = 390 m²
- MODULO Nº 191 = 420 m²
- MODULO Nº 192 = 510 m²
- MODULOS Nº 193-195 = 820 m²
- MODULO Nº 196 = 486 m²

- MODULO Nº 197 = 448 m²
- MODULOS Nº 198-200 = 640 m²
- MODULOS Nº 39-42 y 81-84 (ECUESTRE) = 1.920 m²

SUPERFICIE TOTAL DE OCUPACION = 51.774 m²