


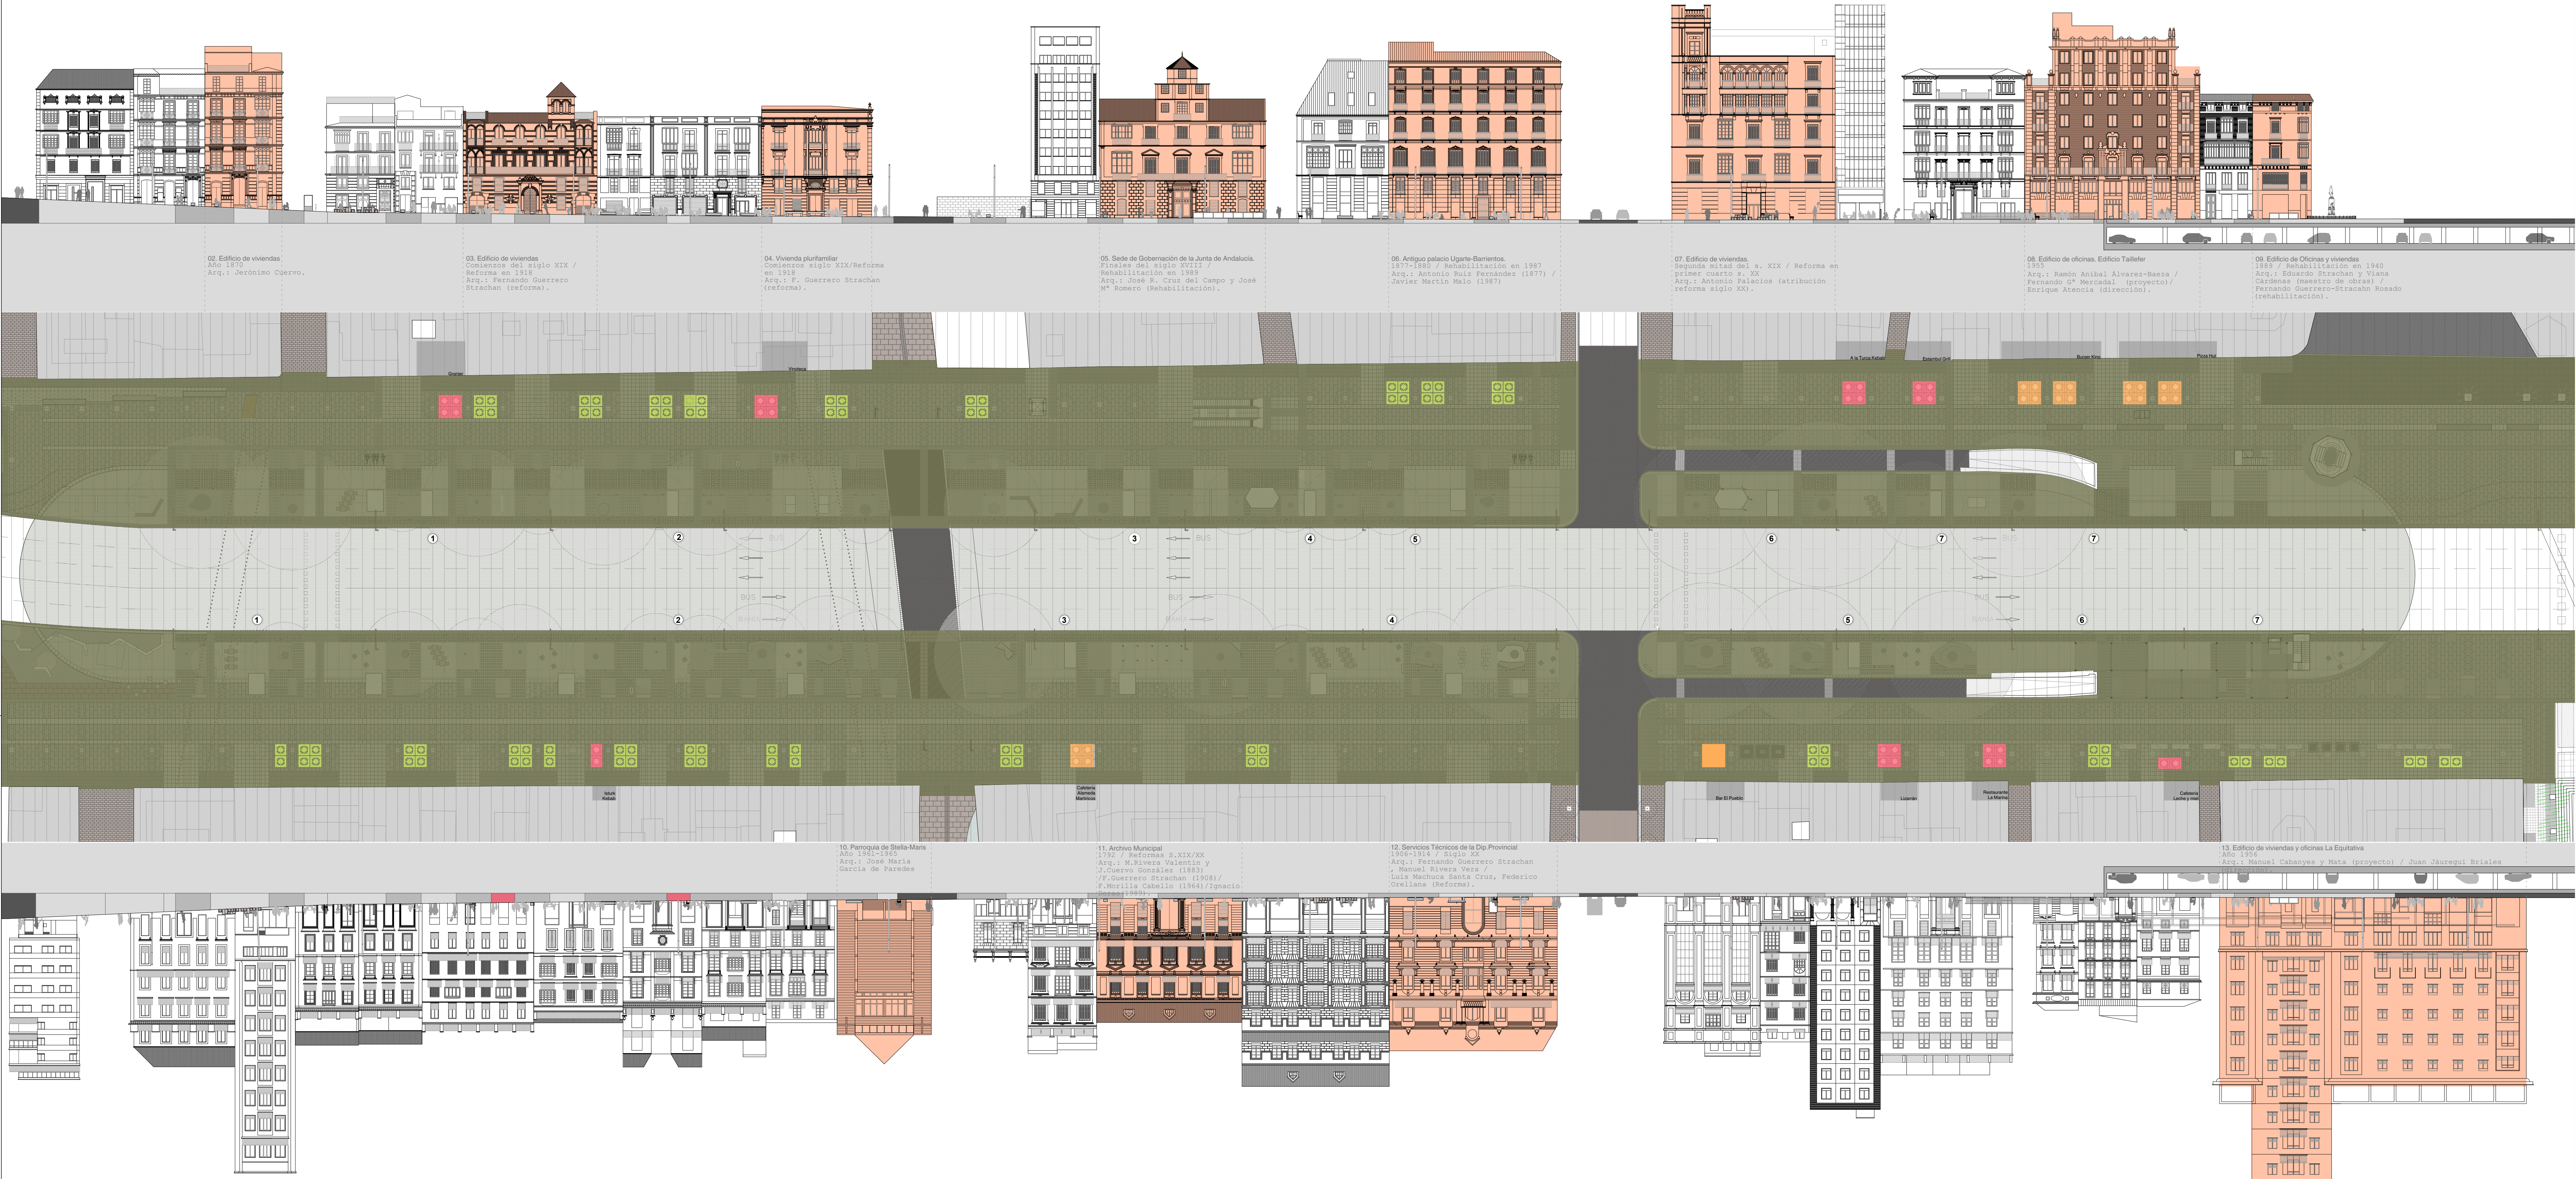

02. Edificio de viviendas.
Año: 1870
Arq.: Jerónimo Cuervo.

03. Edificio de viviendas
Comienzos del siglo XIX /
Reforma en 1918
Arq.: Fernando Guerrero
Strachan (reforma).

04. Vivienda plurifamiliar
Comienzos siglo XIX/Reforma
en 1918
Arq.: F. Guerrero Strachan
(reforma).

05. Sede de Gobernación de la Junta de Andalucía.
Finales del siglo XVIII /
Rehabilitación en 1989
Arq.: José R. Cruz del Campo y José
Mª Romero (Rehabilitación).

06. Antiguo palacio Ugarte-Barrientos.
1877-1880 / Rehabilitación en 1987
Arq.: Antonio Ruiz Fernández (1877) /
Javier Martín Malo (1987)

07. Edificio de viviendas.
Segunda mitad del s. XIX / Reforma en
primer cuarto s. XX
Arq.: Antonio Palacios (atribución
reforma siglo XXI).

08. Edificio de oficinas. Edificio Taller
1955
Arq.: Ramón Anibal Álvarez-Baeza /
Fernando Gª Mercadal (proyecto) /
Enrique Atencia (dirección).

09. Edificio de Oficinas y viviendas
1889 / Rehabilitación en 1940
Arq.: Eduardo Strachan y Viana
Cárdenas (maestro de obras) /
Fernando Guerrero-Strachan Rosado
(rehabilitación).

10. Parroquia de Santa-Maria
Año: 1961-1965
Arq.: José María
García de Paredes

11. Archivo Municipal
1792 / Reformas s.XIX/XX
Arq.: M.Rivera Valentín y
J.Cuervo González (1883)
/F.Guerrero Strachan (1908) /
F.Morilla Cabello (1964)/Ignacio
Gómez (1989)

12. Servicios Técnicos de la Dip.Provincial
1906-1914 / Siglo XX
Arq.: Fernando Guerrero Strachan
/ Manuel Rivera Vera /
Luis Machuca Santa Cruz, Federico
Orellana (Reforma).

13. Edificio de viviendas y oficinas La Equitativa
Año: 1929
Arq.: Manuel Cabanyes y Mata (proyecto) / Juan Jáuregui Briales

- 1. Locales con terraza actualmente.
- 2. Locales susceptibles de ocupación para terrazas.
- 3. Espacio máximo a repartir para futura ocupación de terrazas.
- 4. Zonas de concurrencia pública: exclusión de terrazas.